



Munkkärrsvägen 20 A

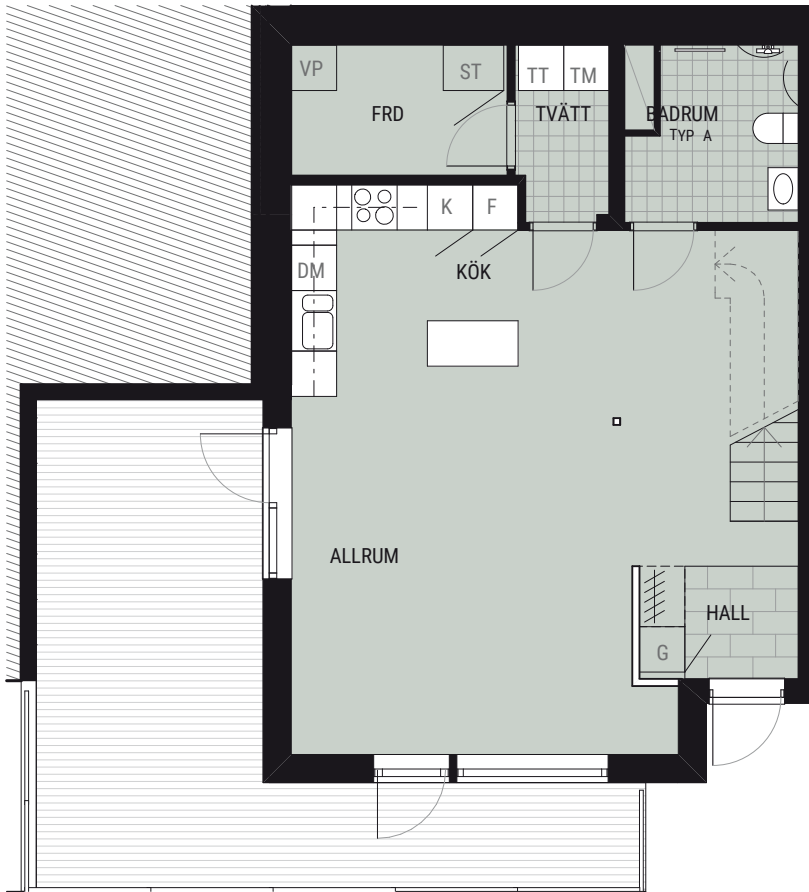

Entréplan

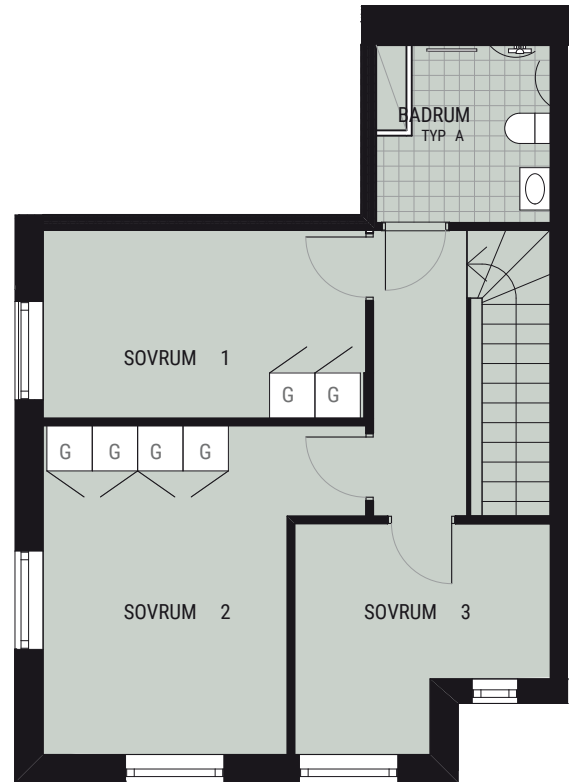


Plan 1

Boarea: 4 rum & kök 110,6 m²

0 m 5 m

SKALA 1:100 (i A4-format)

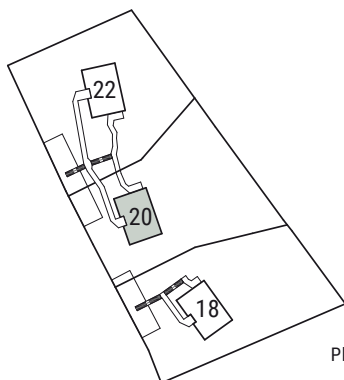



Placering i plan



DM Diskmaskin
F Frys
FRD Förråd
K Kyl
G Garderob

ST Städsåp
TM Tvättmaskin
TT Torktumlare
VP Värmepanna

Med reservation för ändringar och avvikelser.
Ytangelser är preliminära. Vissa installations-
inklådningar kan förekomma i takvinklar.
Bilderna i detta material är skapade digitalt varför
avvikelser mot verkligheten kan förekomma.

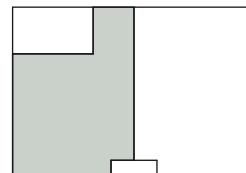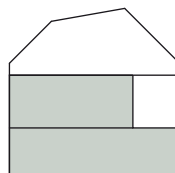

BÄCKEBÖL
NACKA